




PIANTA PIANO TERRA - STATO DI FATTO - scala 1:100

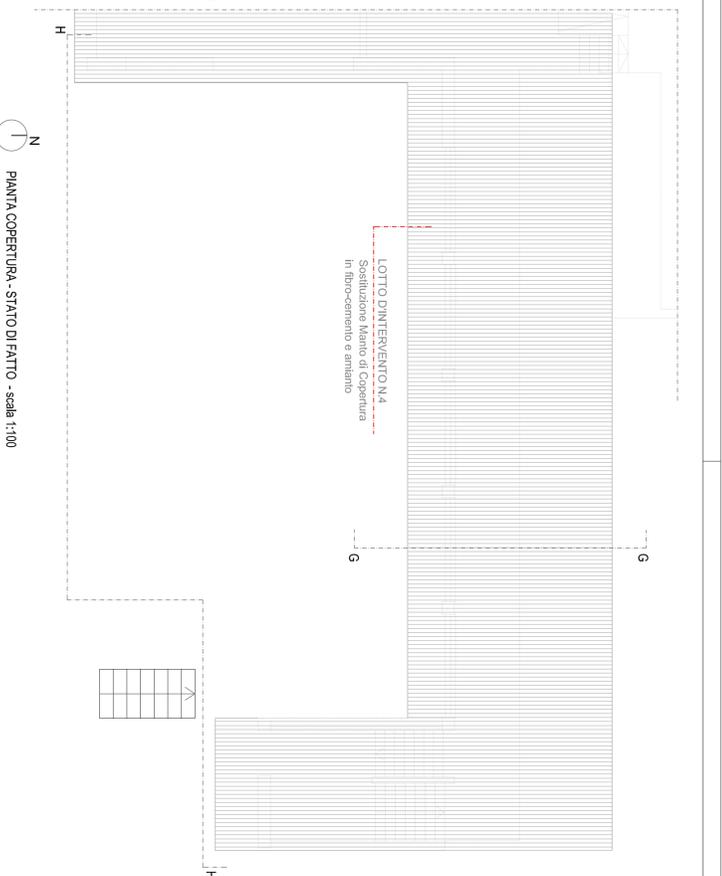


PIANTA COPERTURA - STATO DI FATTO - scala 1:100

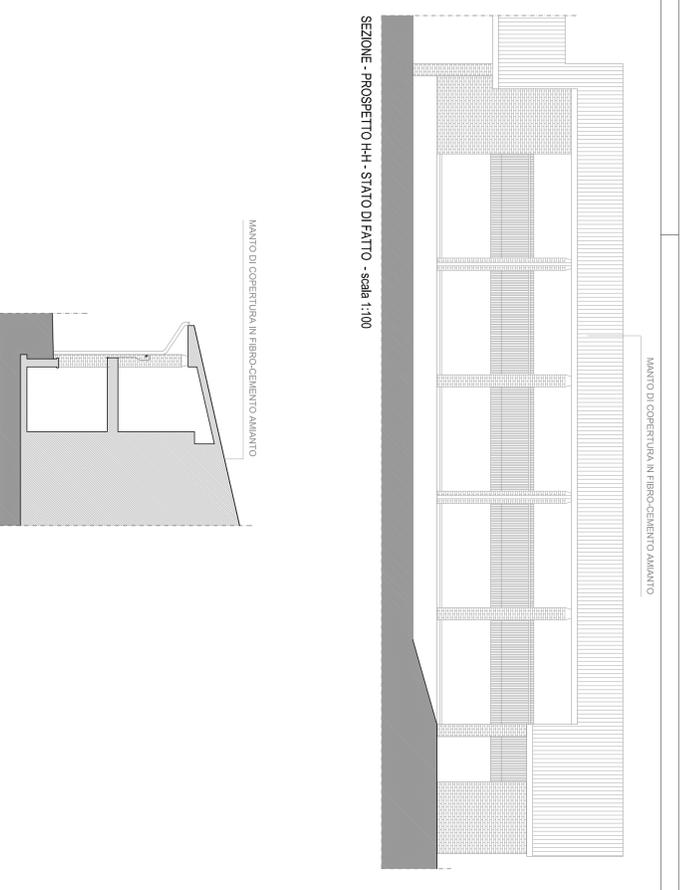


SEZIONE - PROSPETTO HH-HH - STATO DI FATTO - scala 1:100

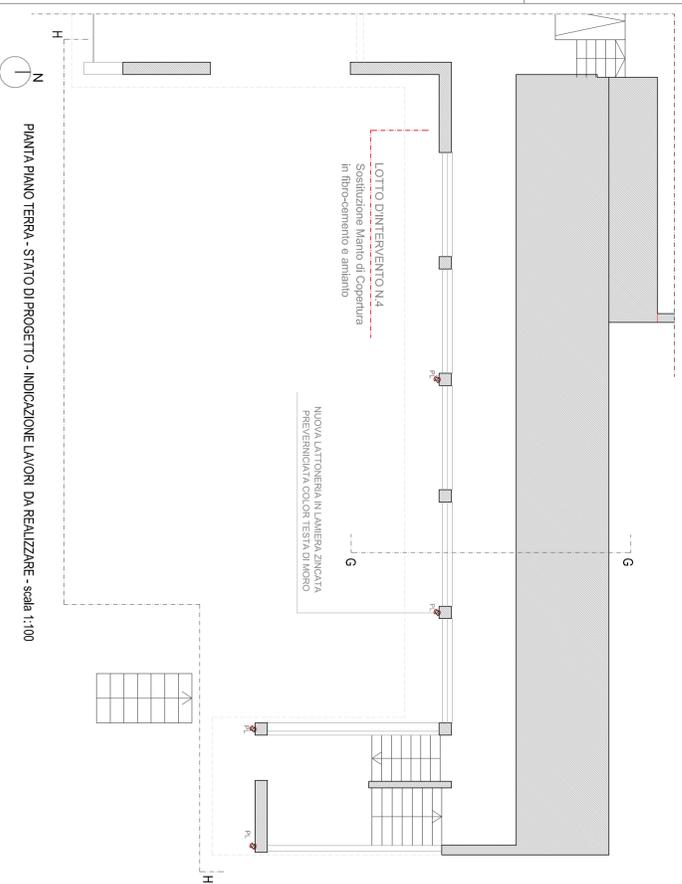

PIANTA PIANO TERRA - STATO DI PROGETTO - INDICAZIONE LAVORI DA REALIZZARE - scala 1:100

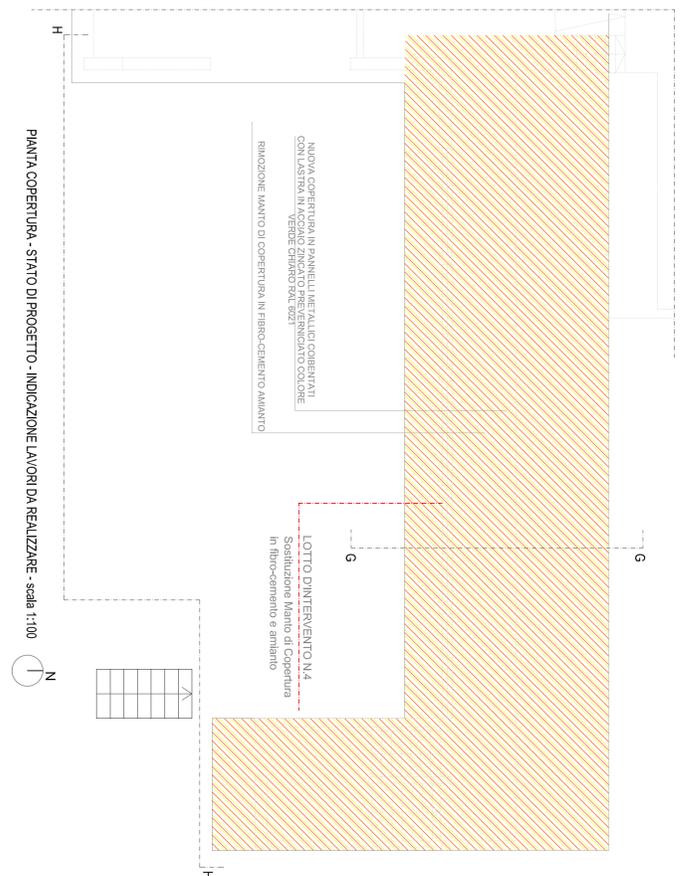

PIANTA COPERTURA - STATO DI PROGETTO - INDICAZIONE LAVORI DA REALIZZARE - scala 1:100

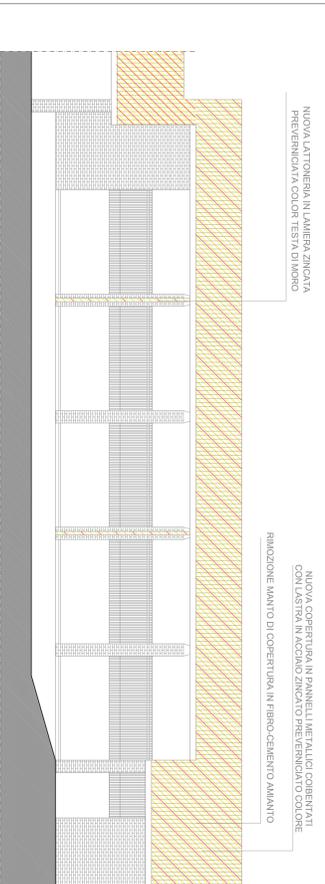

SEZIONE - PROSPETTO HH - STATO DI PROGETTO - INDICAZIONE LAVORI DA REALIZZARE - scala 1:100



SEZIONE - PROSPETTO GG-GG - STATO DI PROGETTO INDICAZIONE LAVORI DA REALIZZARE - scala 1:100

MANTO DI COPERTURA IN FIBRO-CEMENTO AMIANTO

MANTO DI COPERTURA IN FIBRO-CEMENTO AMIANTO

SEZIONE - PROSPETTO G-G - STATO DI FATTO - scala 1:100

**PROGETTO ESECUTIVO**  
**MANUTENZIONE STRAORDINARIA COPERTURE CIMITERO COMUNALE**  
 RIMOZIONE COPERTURA IN CEMENTO - AMIANTO E SOSTITUZIONE CON COPERTURA IN LASTRE METALLICHE

Via Roma  
 Comune Santo Stefano Ticino

Ing. **FABRIZIO AMODEO**

Via Avola, 11 ABBATEGRASSO (MI)  
 tel. 02/7262036  
 e-mail: amodeo.fabrizio@esact.it  
 professionisti collaboratori  
 Arch. **ANDREA DAMIENO**

committenza  
**COMUNE DI SANTO STEFANO TICINO**  
 Via Galvani, 9  
 Santo Stefano Ticino (MI)

data

FEBBRAIO 2021

protocollo

coperto  
 MANUTENZIONE STRAORDINARIA COPERTURA CIMITERO COMUNALE

aggiornamenti

PIANTE - PROSPETTI - SEZIONI  
 STATO DI FATTO - STATO DI PROGETTO - TAVOLA LAVORI  
 LOTTO D'INTERVENTO 4

comune di  
 Santo Stefano Ticino (MI)

luogo dei lavori  
 Via Roma

lavoro n.  
**4 ARC**

scala  
 1:100

STUDIO AMODEO: Ing. FABRIZIO AMODEO Arch. FRANCESCO AMODEO