



ESTRATTO P.G.T. - scala 1:2000



VISTA ZENITALE

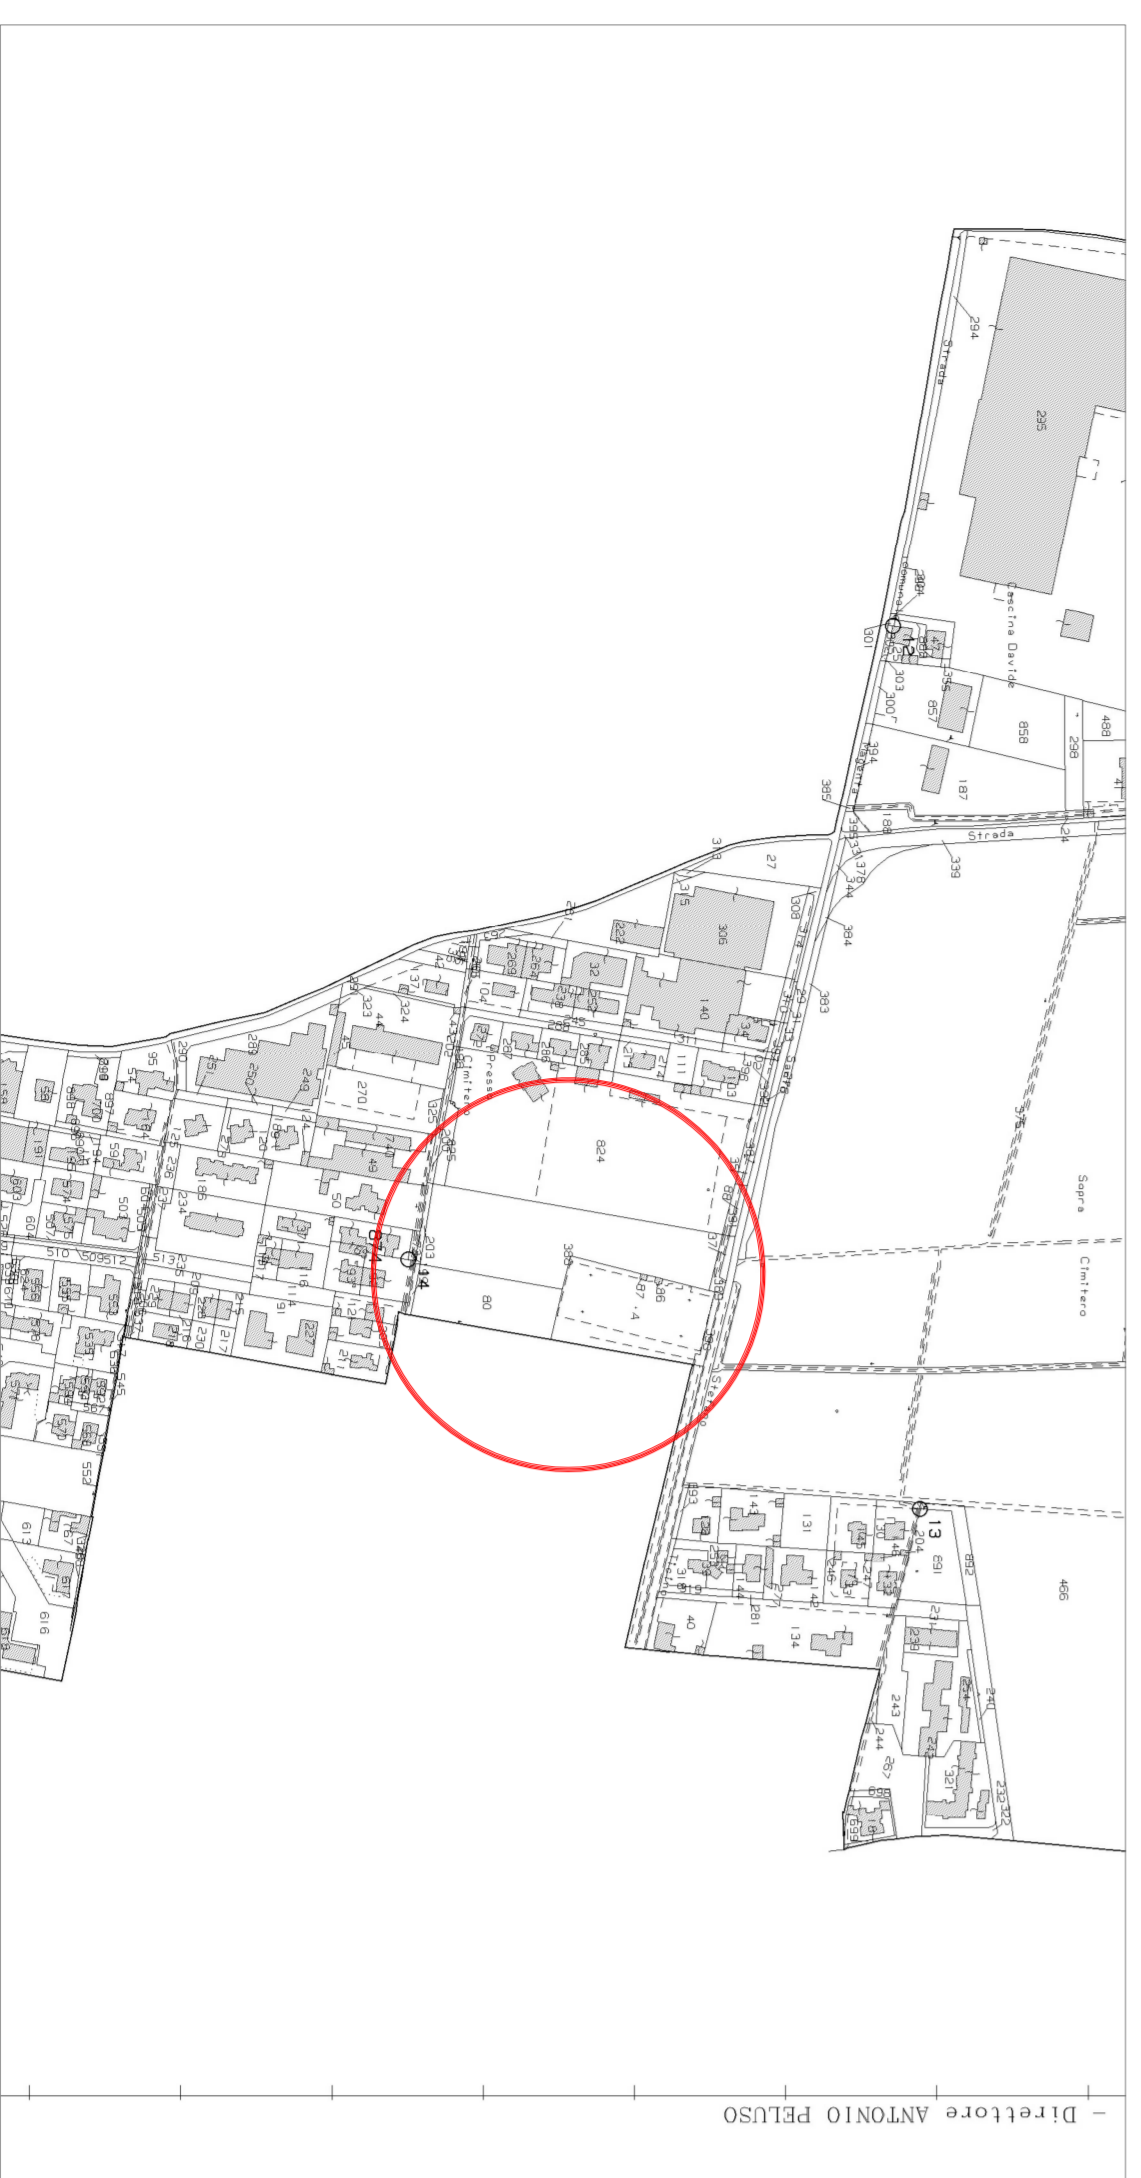

ESTRATTO MAPPA CATASTALE FCS mappe 388 e 80 - scala 1:1000

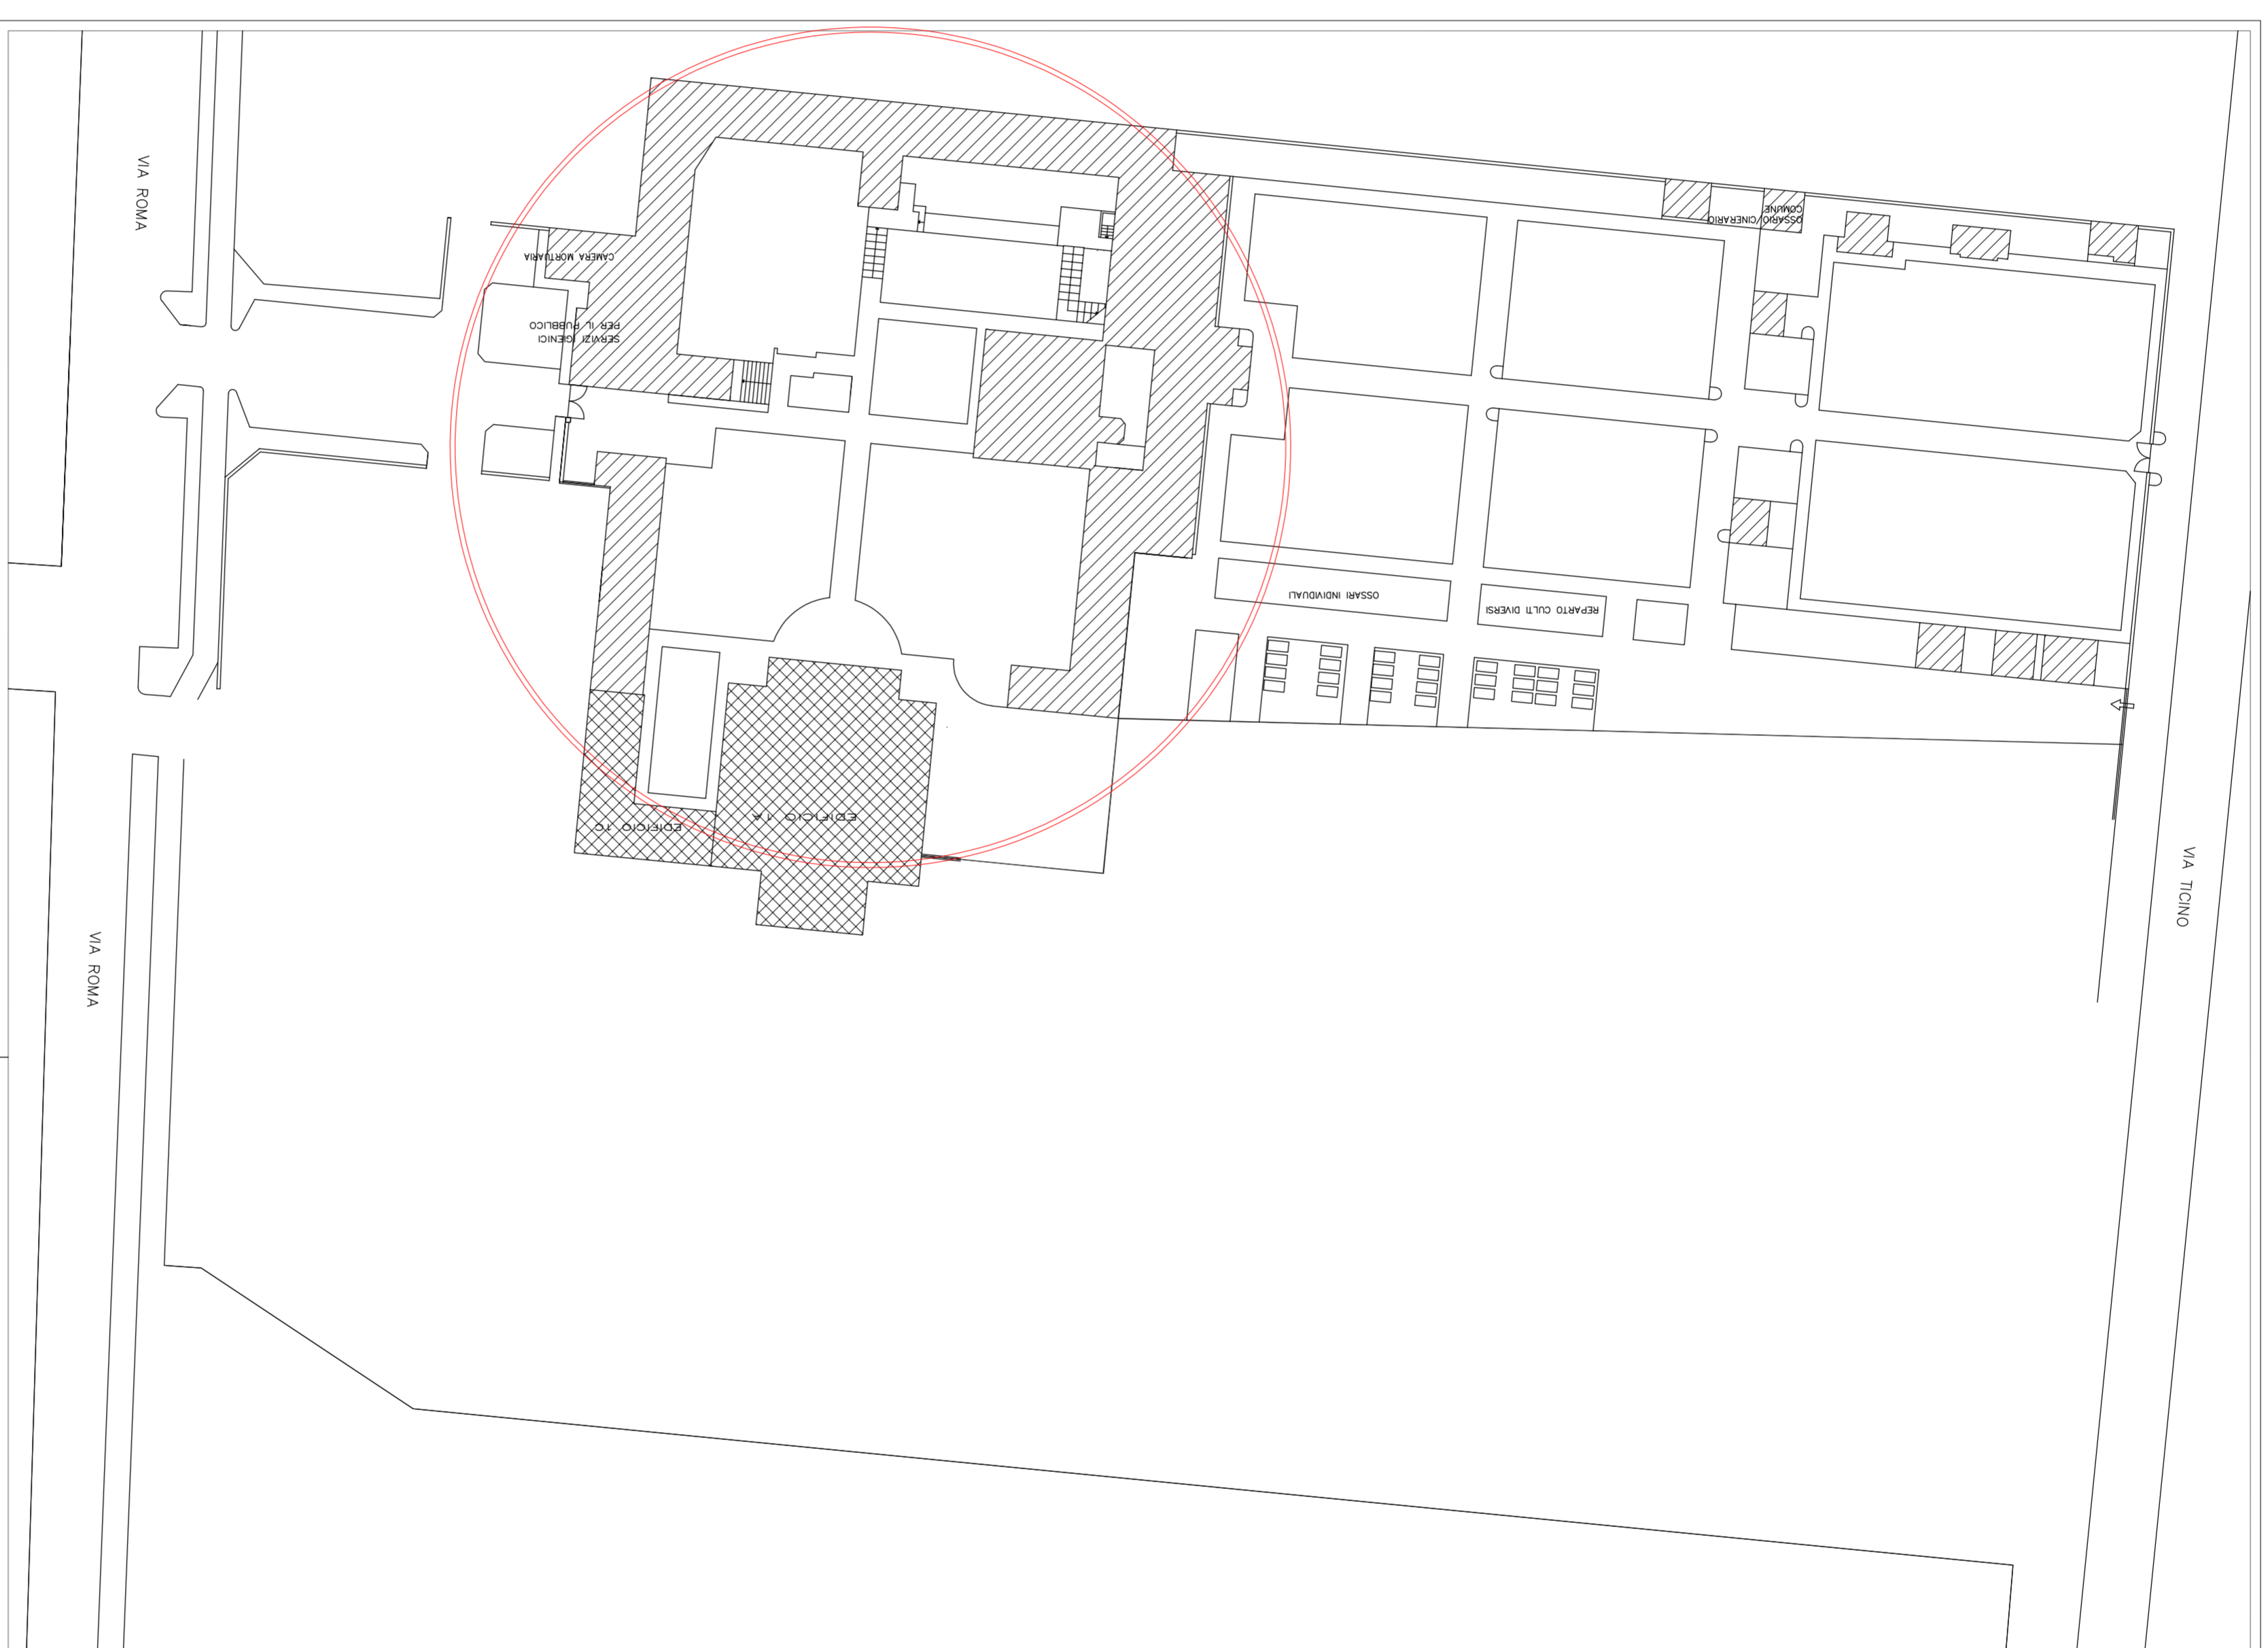

ESTRATTO AEREFOTOGRAFICO - scala 1:500

PROGETTO ESECUTIVO
MANUTENZIONE STRAORDINARIA COPERTURE CIMITERO COMUNALE
 RIMOZIONE COPERTURA IN CEMENTO - AMIANTO E SOSTITUZIONE CON COPERTURA IN LASTRE METALLICHE

Via Roma
 Comune Santo Stefano Ticino

Ing. **FABRIZIO AMODEO**
 Via A. Volta, 11 ABBATEGRASSO (MI)
 tel. 029726248
 e-mail: amodeo.fabrizio@iscalt.it
 professionisti collaboratori
 arch. **ANDREA DAMIENO**

committente
COMUNE DI SANTO STEFANO TICINO
 Via Cesare, 9
 Santo Stefano Ticino (MI)

oggetto
 MANUTENZIONE STRAORDINARIA COPERTURA CIMITERO COMUNALE
 ESTRATTO AEREFOTOGRAFICO
 ESTRATTO MAPPA CATASTALE - ESTRATTO P.G.T. - VISTA ZENITALE

comune di
 Santo Stefano Ticino (MI)
 luogo dei lavori
 Via Roma

brand n.
1ARC
 scala
 1:2000 - 1:1000 - 1:500

data
FEBBRAIO 2021
 protocollo

aggiornamenti